


FLOOR PLAN



hotel nikko kumamoto


ホテル日航熊本


nikko hotels international

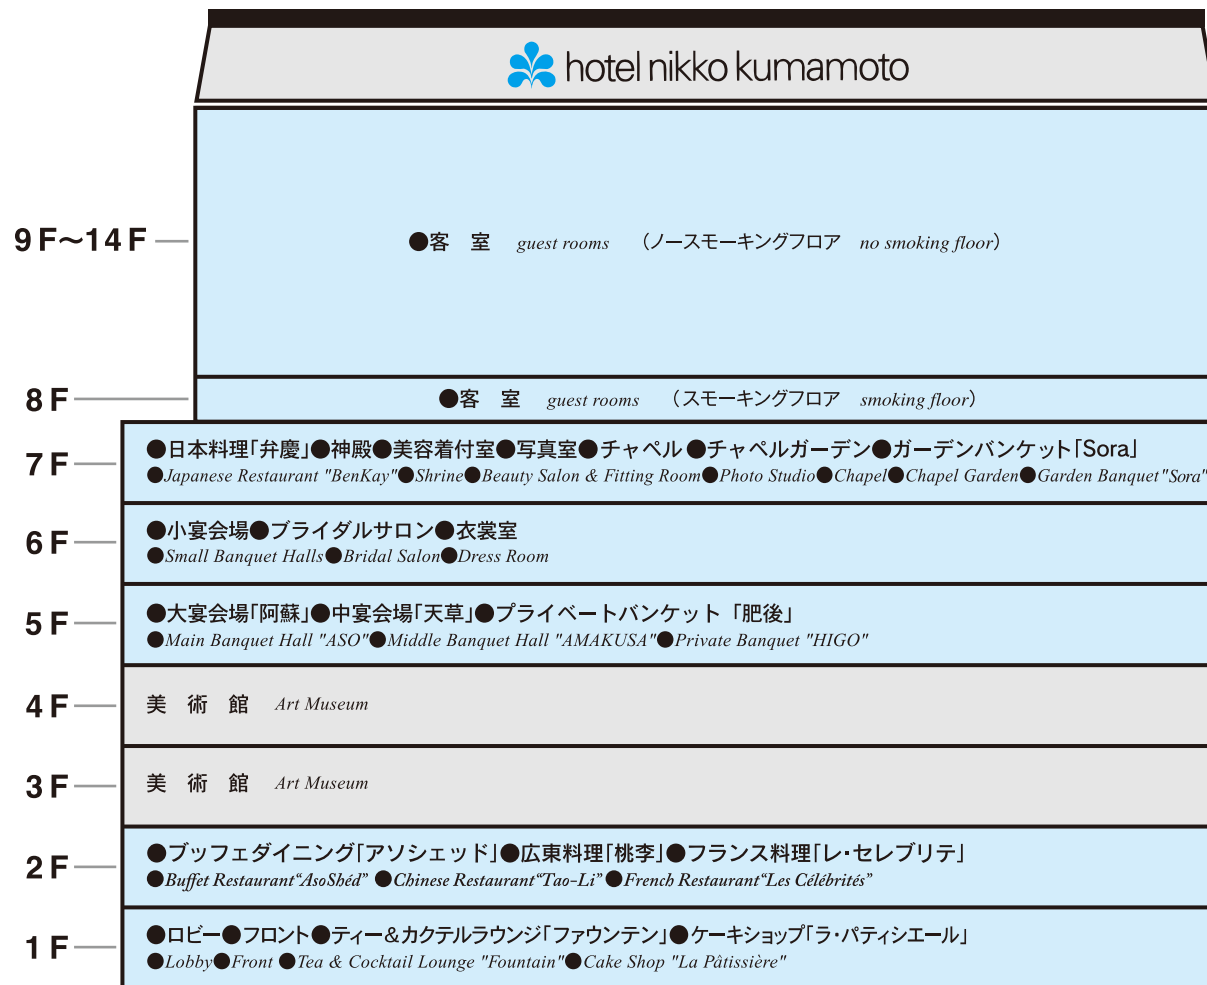







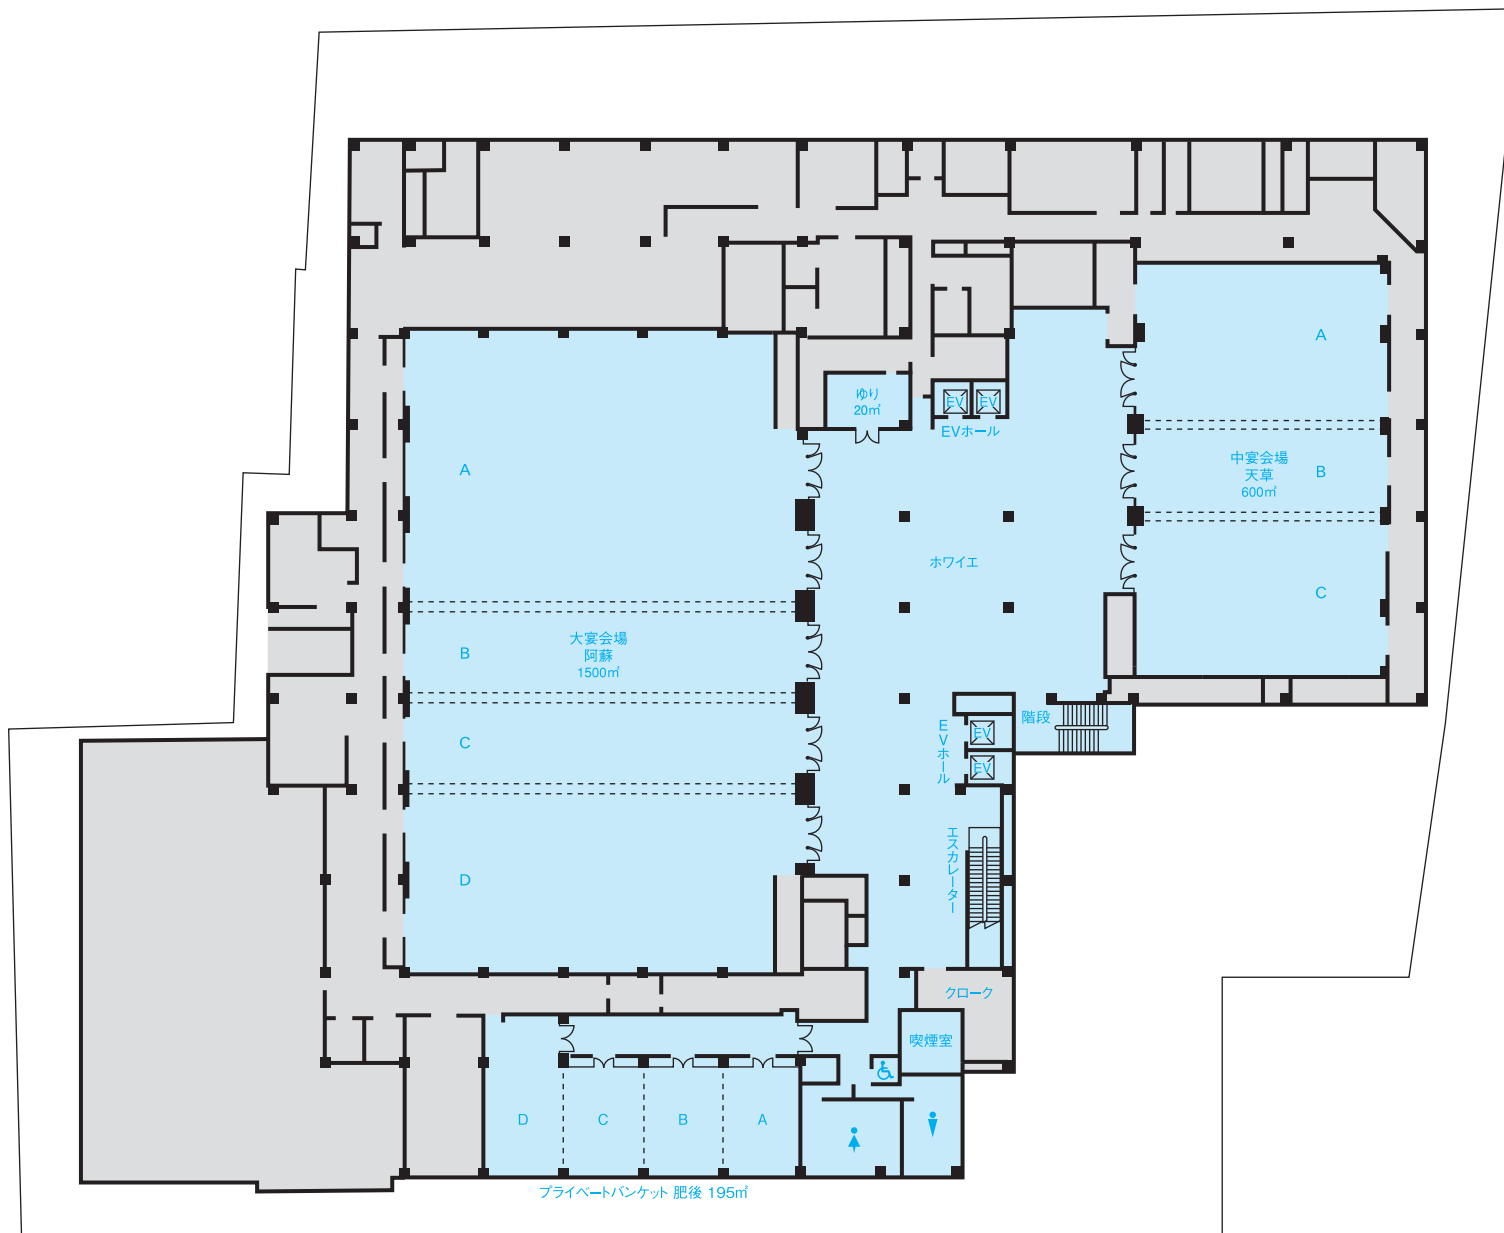


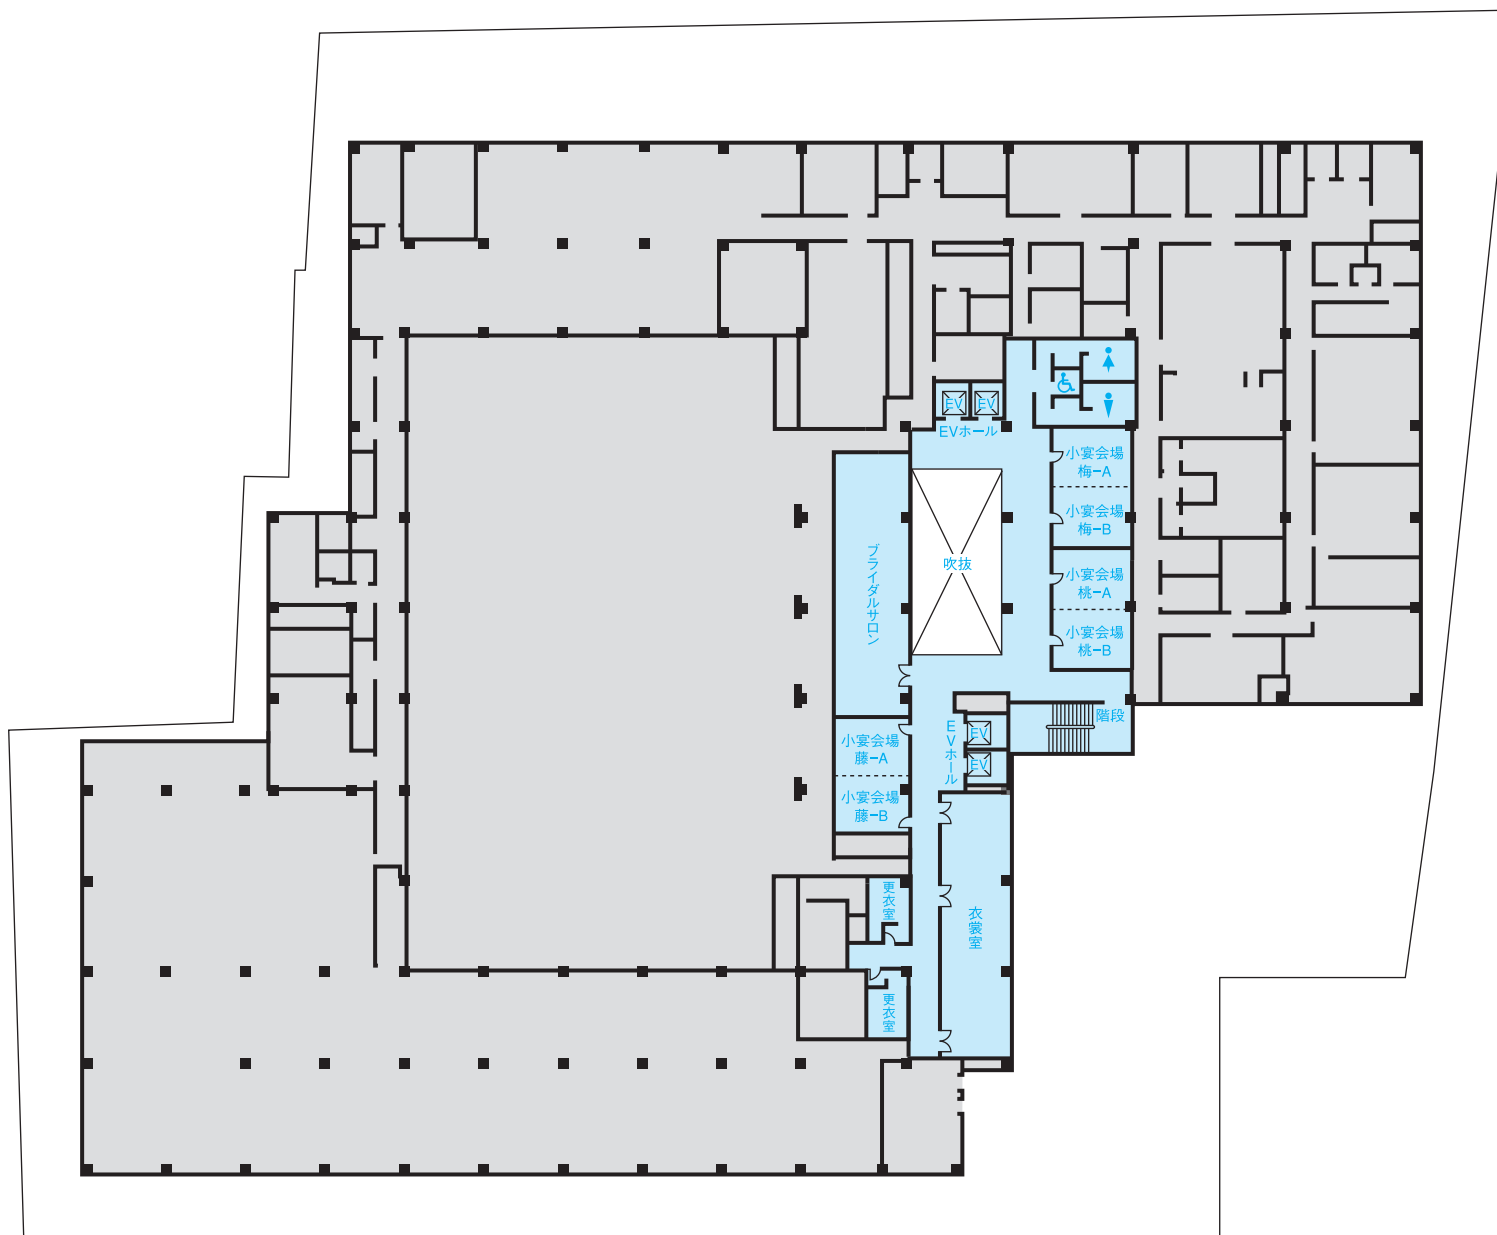

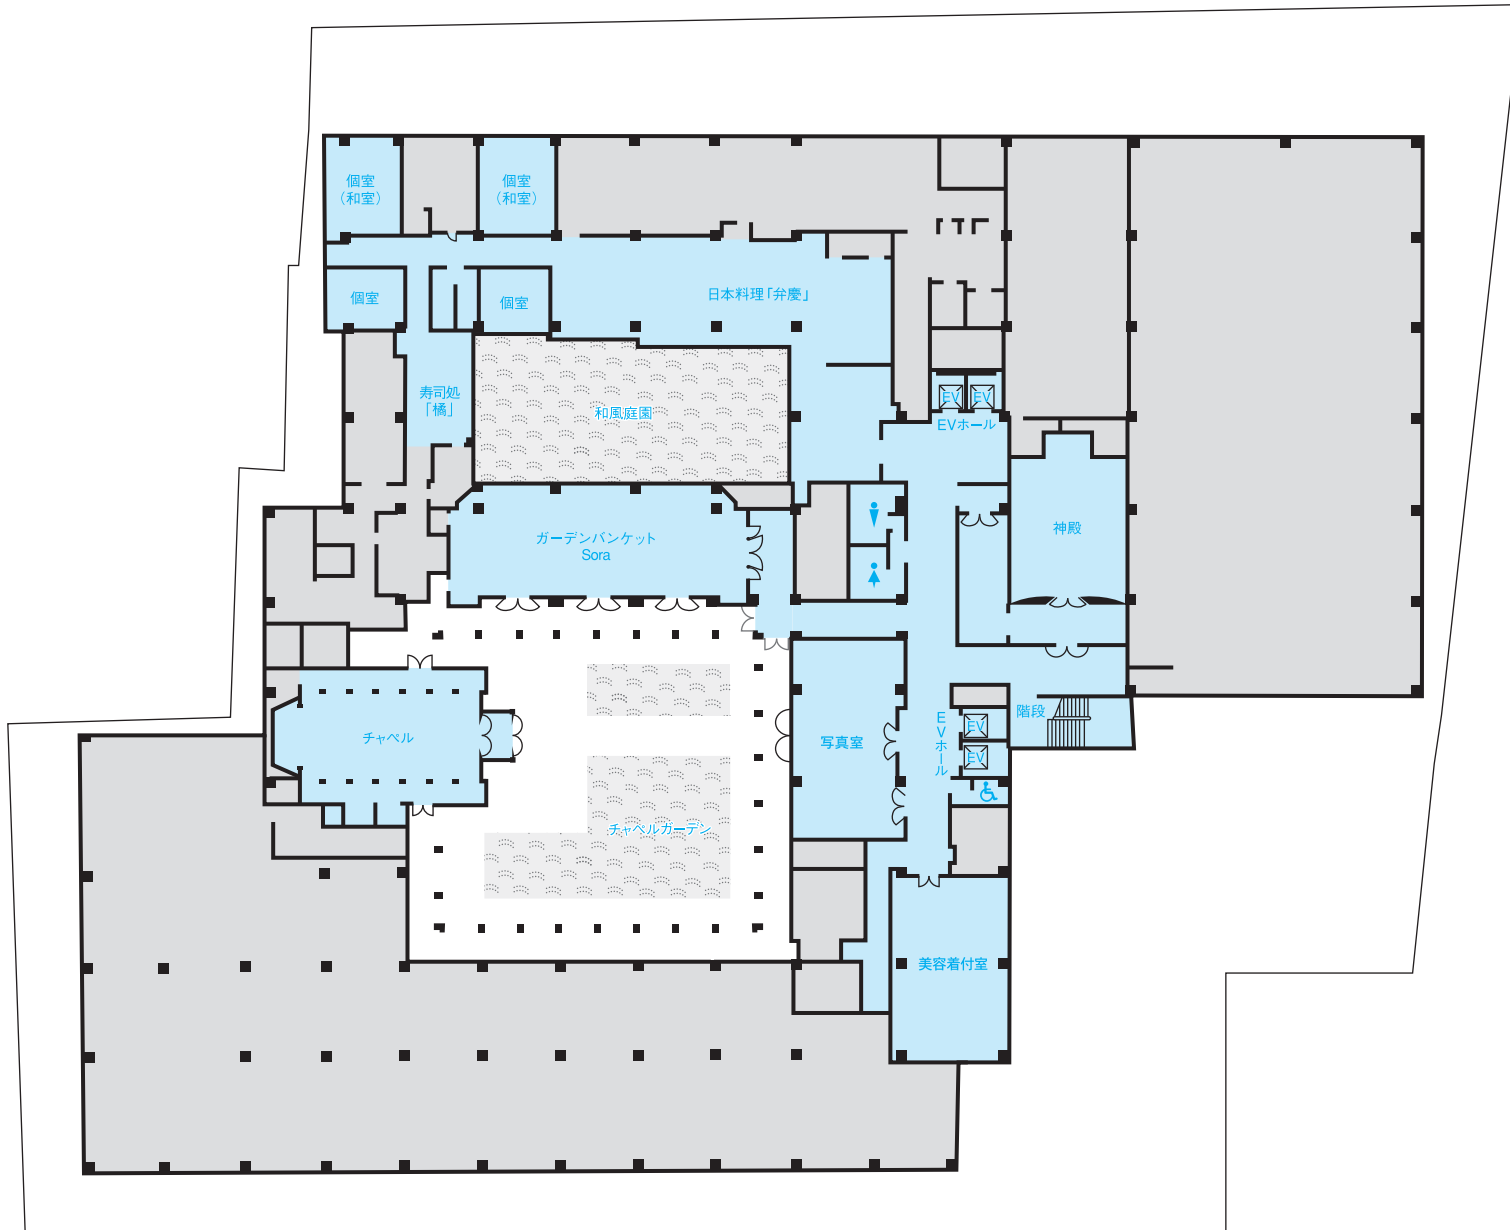

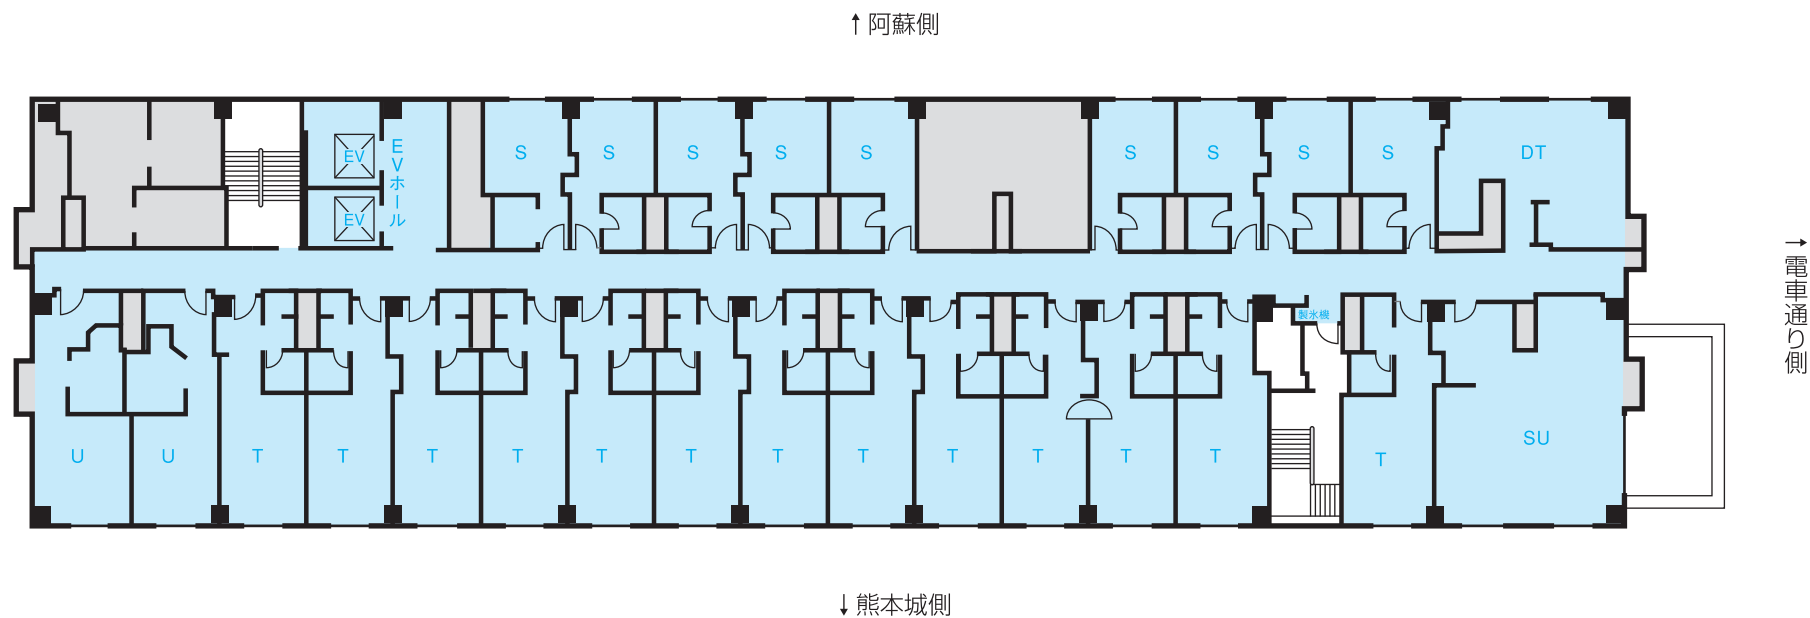


- S : シングル 21㎡
 T : ツイン 33~38㎡
 DT : デラックスツイン 45㎡
 SU : スイートルーム(和室) 71㎡
 U : ユニバーサルルーム .. 33・38㎡

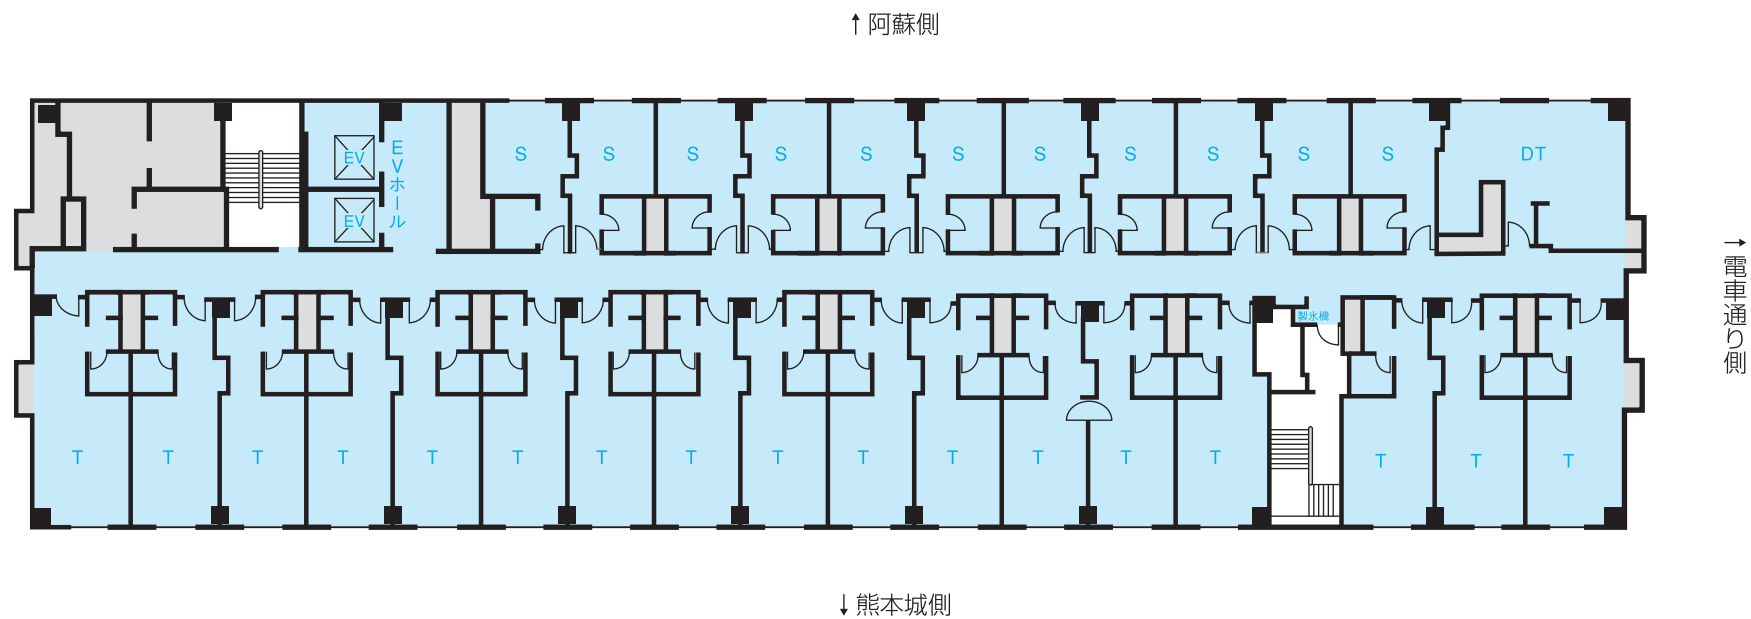


1/300


S : シングル 21㎡
T : ツイン 33~38㎡
DT : デラックスツイン 45㎡

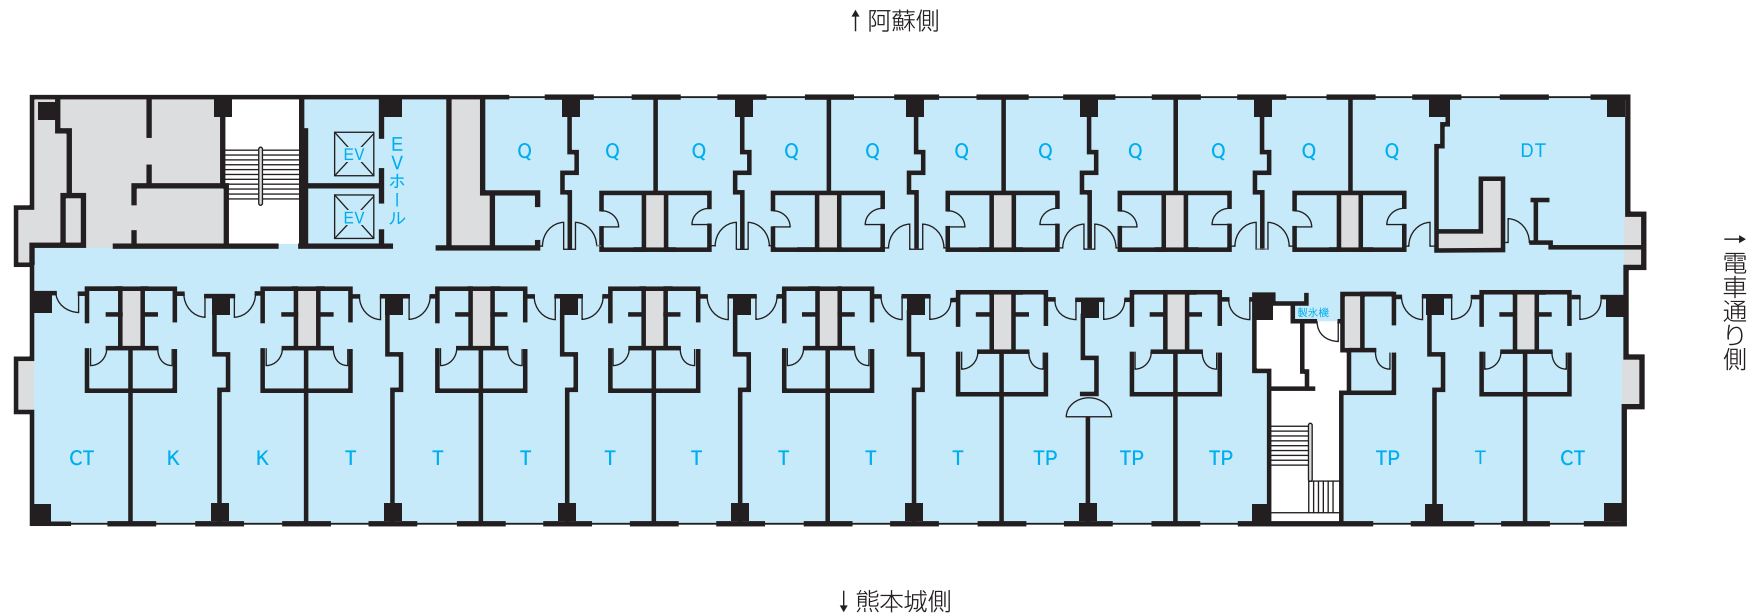

- Q : リニューアルスタンダードクイーン 21㎡
- T : リニューアルスタンダードツイン 33㎡
- TP : リニューアルスタンダードツイン(トリプル仕様可) ... 33㎡
- K : リニューアルスタンダードキング 33㎡
- CT : リニューアルコーナーツイン(トリプル仕様可) 38㎡
- DT : リニューアルデラックスツイン 45㎡

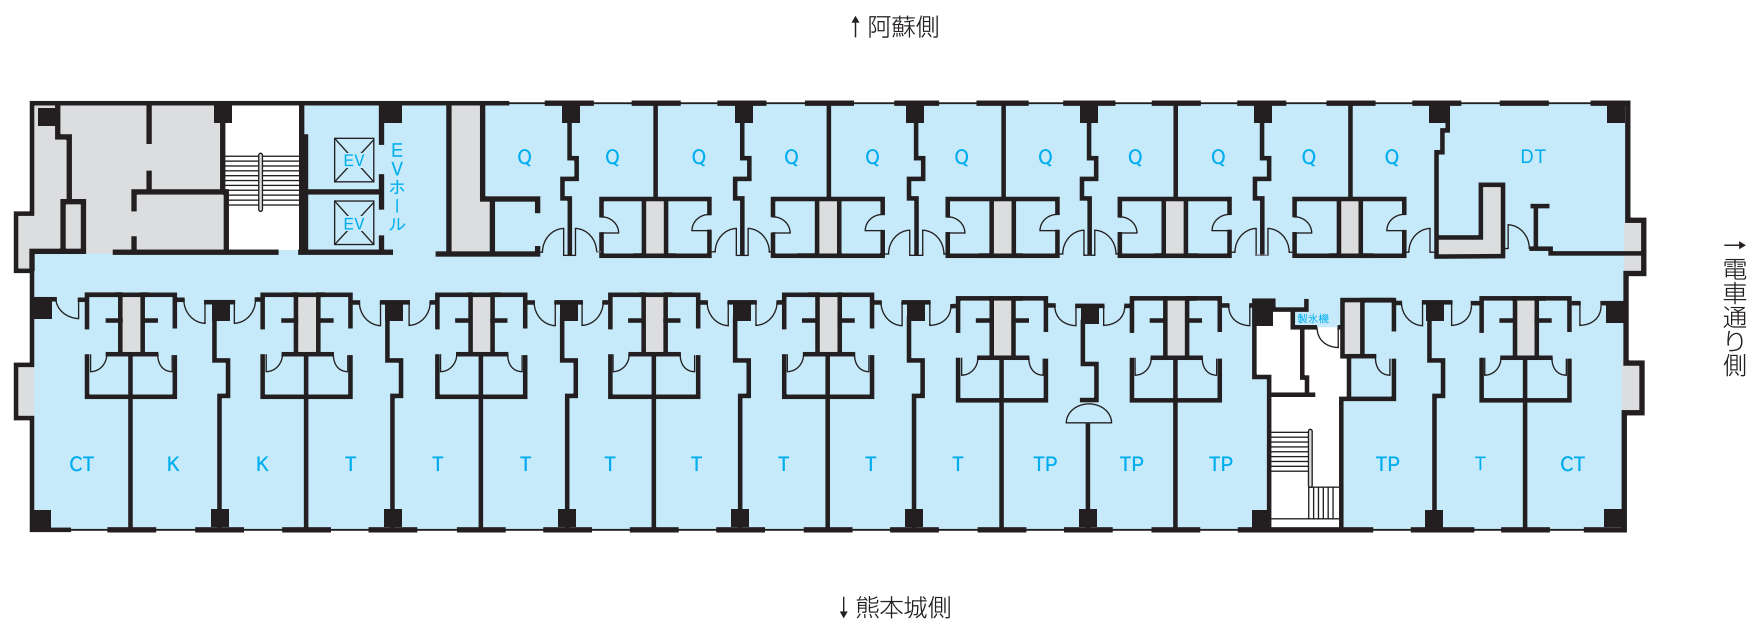

- Q : クラス・コンフォースタANDARDクイーン 21㎡
- T : クラス・コンフォースタANDARDツイン 33㎡
- TP : クラス・コンフォースタANDARDツイン(トリプル仕様可) ... 33㎡
- K : クラス・コンフォースタANDARDキング 33㎡
- CT : クラス・コンフォースタANDARDコーナーツイン(トリプル仕様可) 38㎡
- DT : クラス・コンフォースタANDARDデラックスツイン 45㎡

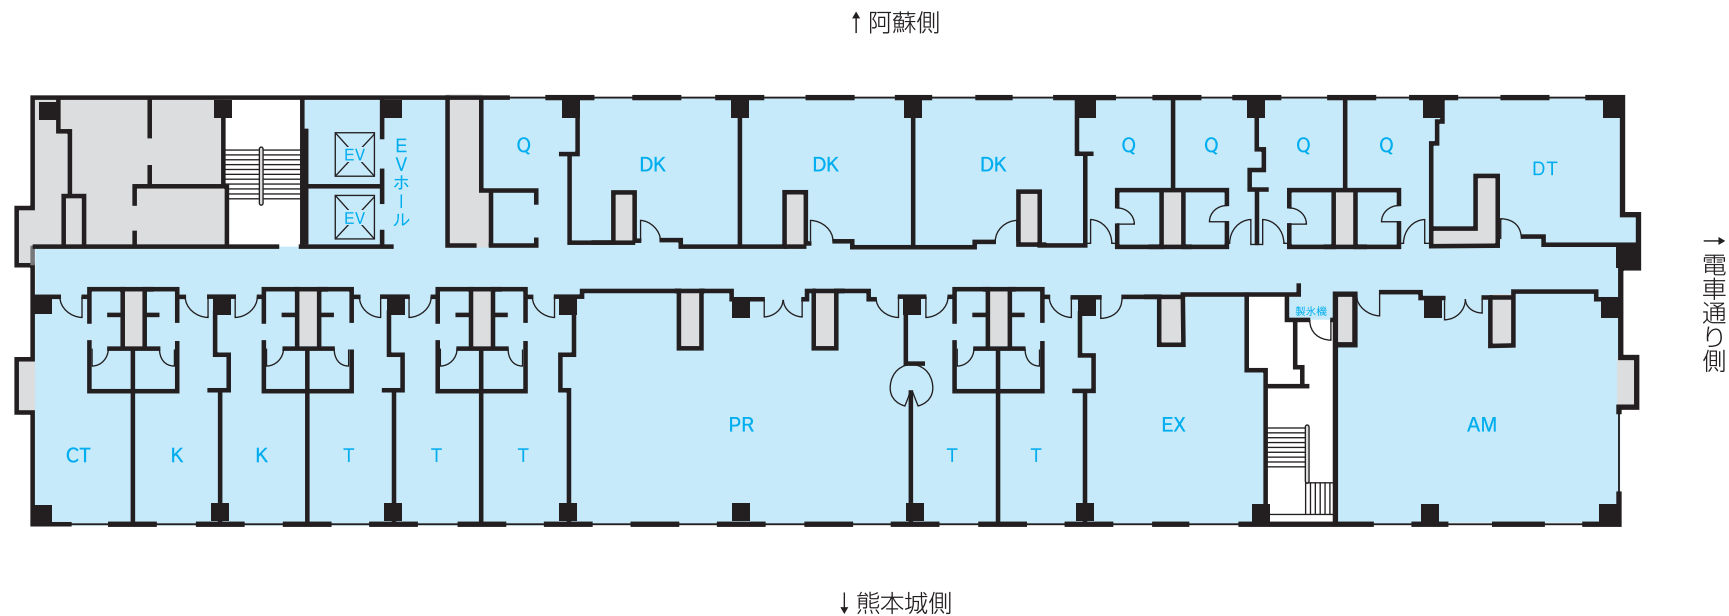

Q : クラス・コンフォースタANDARDクイーン	21㎡
T : クラス・コンフォースタANDARDツイン	33㎡
K : クラス・コンフォースタANDARDキング	33㎡
CT : クラス・コンフォースタANDARDコーナーツイン(トリプル仕様可)	38㎡
DT : クラス・コンフォースタANDARDデラックスツイン	45㎡
DK : クラス・コンフォースタANDARDデラックスキング	41㎡
EX : エグゼクティブスイート	68㎡
AM : アンバサダースイート	106㎡
PR : プレジデンシャルスイート	130㎡

客 室

シングル	31室	21m ²
ダブル	49室	21~41m ²
ツイン	105室	33~45m ²
和室	1室	71m ²
スイートルーム	3室	68~130m ²
ユニバーサルルーム	1室	33・38m ²

レストラン

	日本料理「弁慶」	7F	102席
	ブッフェダイニング 「アソシェッド」	2F	83席
	広東料理「桃李」	2F	84席
	フランス料理 「レ・セレブリティ」	2F	38席
	ティー＆ カクテルラウンジ 「ファウンテン」	1F	44席

	ケーキショップ「ラ・パティシエール」	1F
---	--------------------	----

宴会場

大宴会場「阿蘇」	5F	全室	1,500m ²
		A	615m ²
		B+C	410m ²
		D	410m ²
中宴会場「天草」	5F	全室	600m ²
		A	235m ²
		B	130m ²
		C	235m ²
ホワイエ	5F		800m ²
プライベート バンケット「肥後」	5F	全室	195m ²
		A	45m ²
		B	45m ²
		C	45m ²
		D	60m ²
ゆり	5F		20m ²
梅-A	6F		25m ²
梅-B	6F		25m ²
桃-A	6F		25m ²
桃-B	6F		25m ²
藤-A	6F		25m ²
藤-B	6F		25m ²
ガーデンバンケット 「Sora」	7F		200m ²

■ 広域図



■ 詳細図



- 熊本空港からバスで約40分(タクシーで約35分)
- JR熊本駅から市電で約15分(タクシーで約10分)
- 九州自動車道熊本ICから車で約30分



ホテル日航熊本

〒860-8536 熊本市中央区上通町2-1
2-1 Kamitori-cho, Chuo-ku, Kumamoto 860-8536, Japan
Tel.096-211-1111 (代) FAX.096-211-1175
<https://nikko-kumamoto.co.jp>

ご予約・お問い合わせは

ご宴会 Tel.096-211-1205
ご婚礼 Tel.096-211-8888
ご宿泊 Tel.096-211-2211